# JEŠETICE
# ÚZEMNÍ PLÁN

VÝKRES DOPRAVY A TECHNICKÉ INFRASTRUKTURY

MĚŘÍTKO 1 : 5000
LISTOPAD 2011

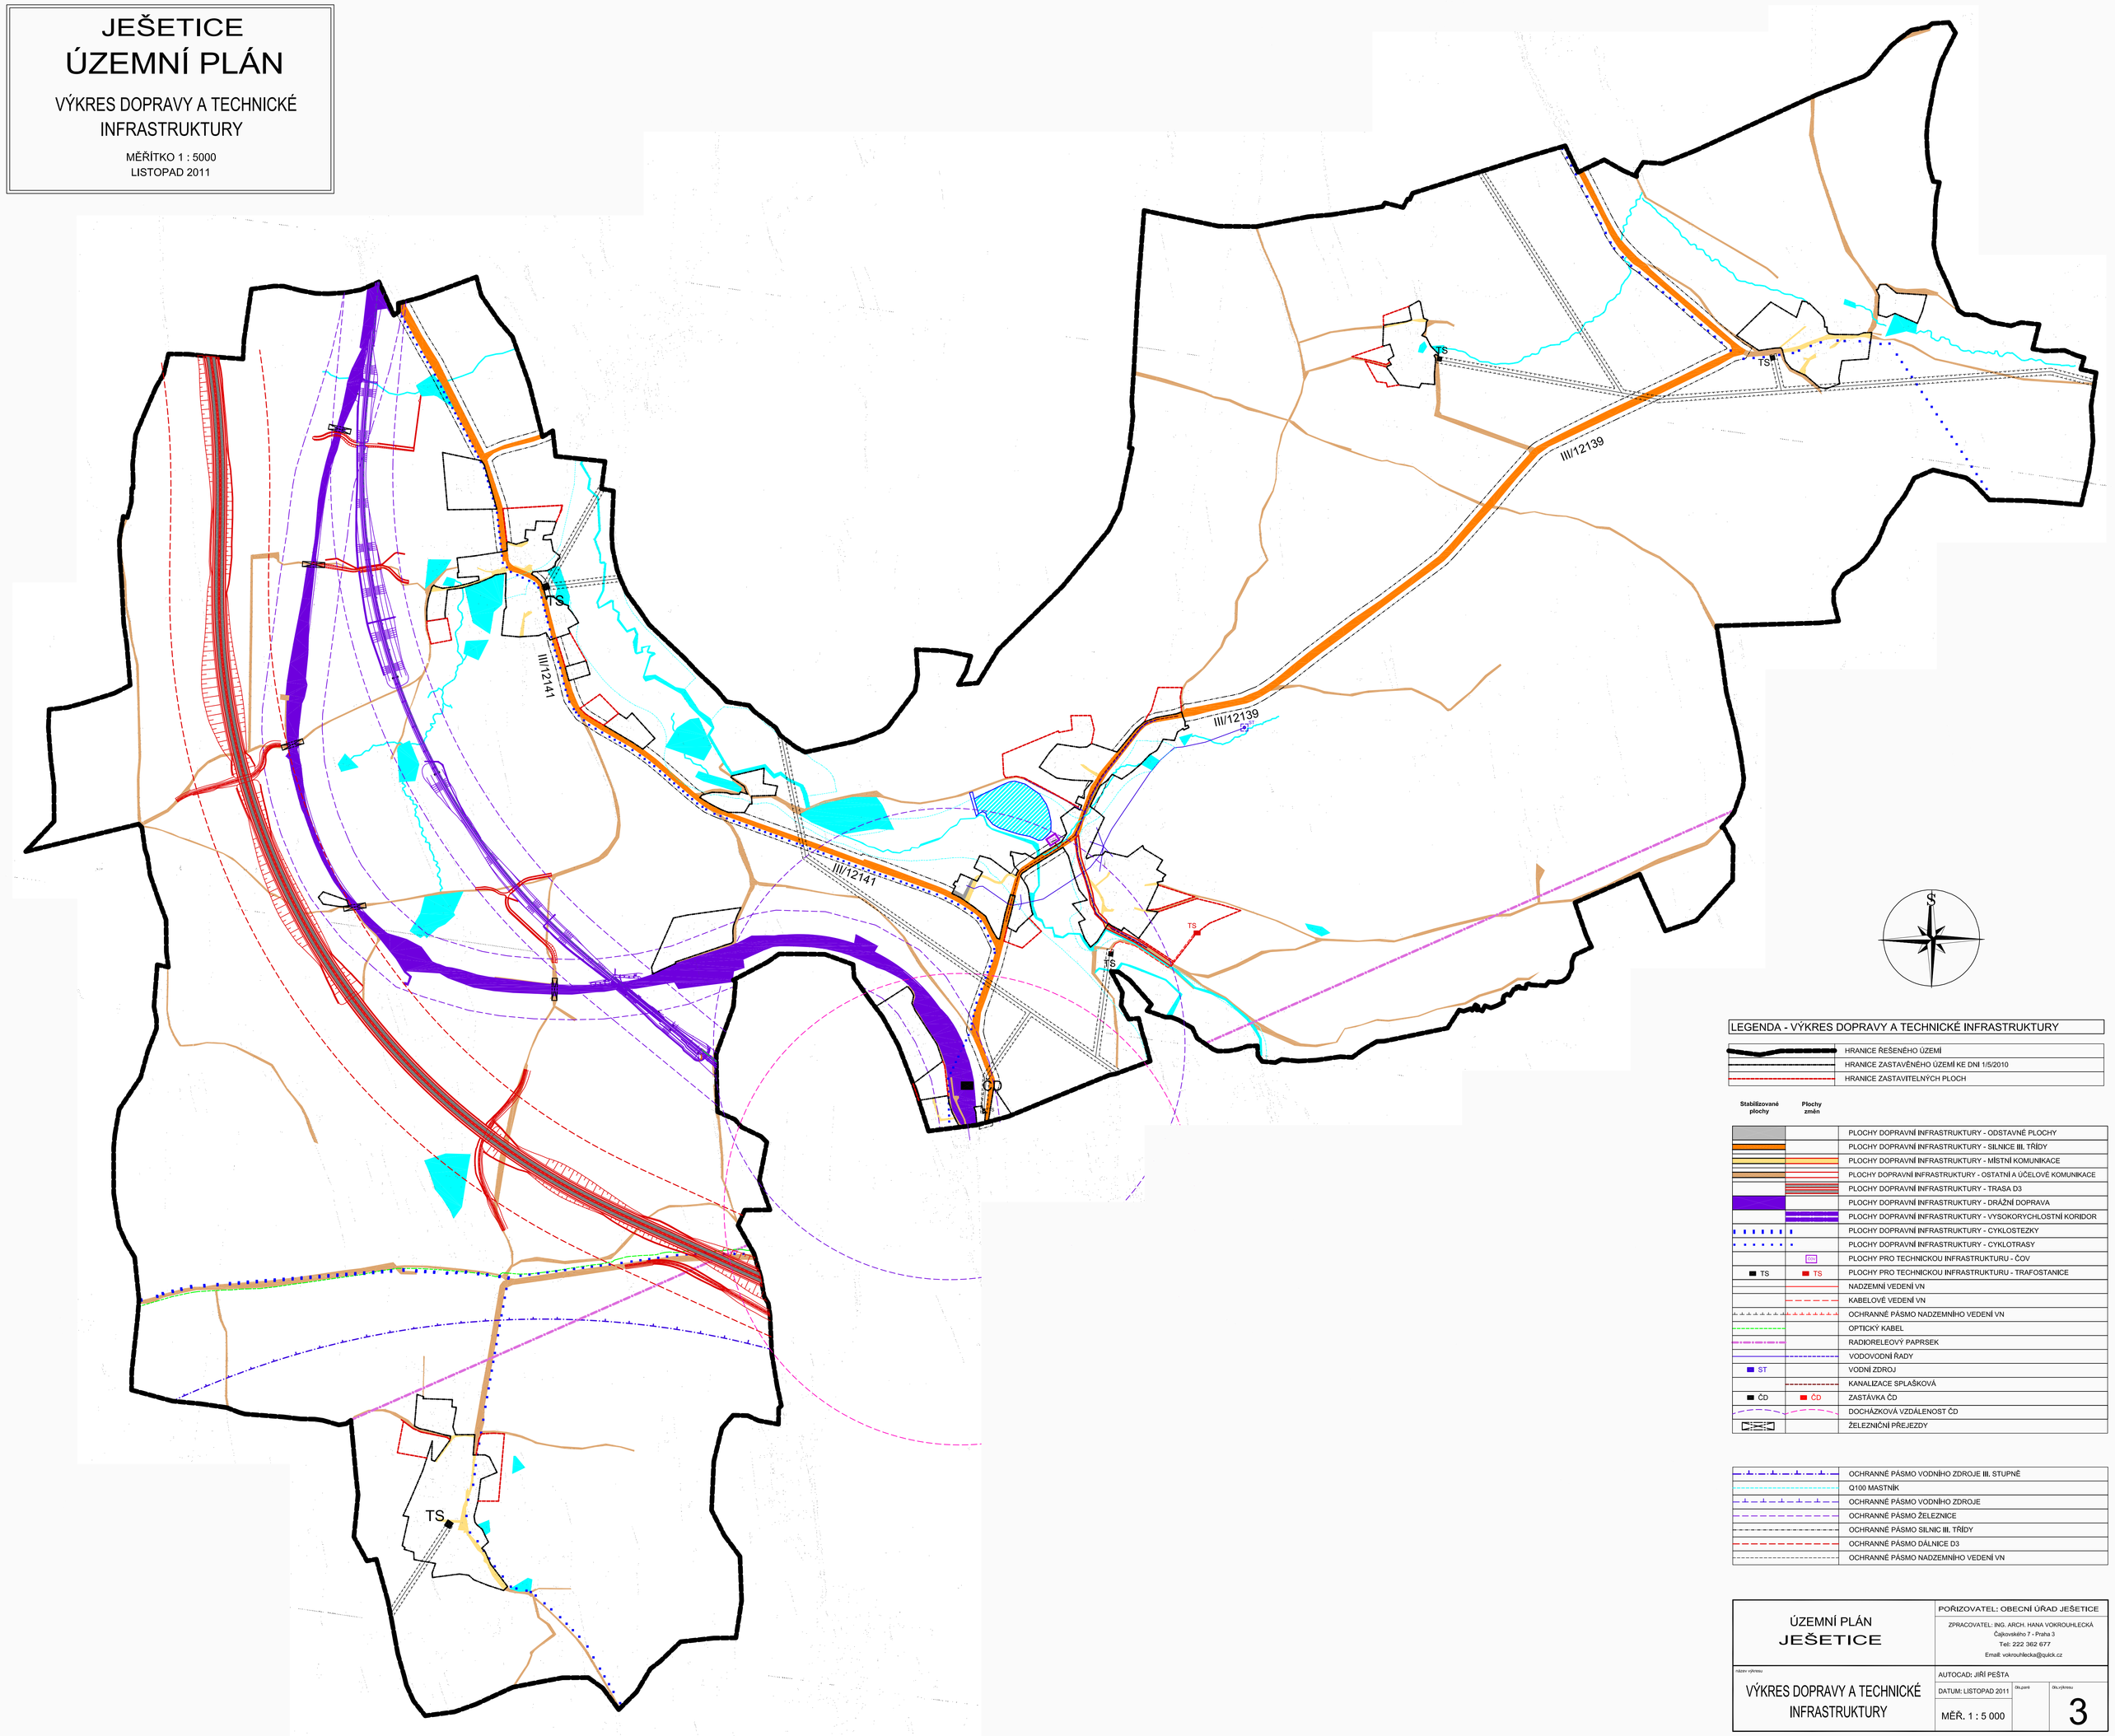


LEGENDA - VÝKRES DOPRAVY A TECHNICKÉ INFRASTRUKTURY

| | |
|---|---|
| | HRANICE ŘEŠENÉHO ÚZEMÍ |
| | HRANICE ZASTAVĚNÉHO ÚZEMÍ KE DNI 1/5/2010 |
| | HRANICE ZASTAVITELNÝCH PLOCH |

| Stabilizované plochy | Plochy změn | |
|---|---|---|
| | | PLOCHY DOPRAVNÍ INFRASTRUKTURY - ODSTAVNÉ PLOCHY |
| | | PLOCHY DOPRAVNÍ INFRASTRUKTURY - SILNICE III. TŘÍDY |
| | | PLOCHY DOPRAVNÍ INFRASTRUKTURY - MÍSTNÍ KOMUNIKACE |
| | | PLOCHY DOPRAVNÍ INFRASTRUKTURY - OSTATNÍ A ÚČELOVÉ KOMUNIKACE |
| | | PLOCHY DOPRAVNÍ INFRASTRUKTURY - TRASA D3 |
| | | PLOCHY DOPRAVNÍ INFRASTRUKTURY - DRÁŽNÍ DOPRAVA |
| | | PLOCHY DOPRAVNÍ INFRASTRUKTURY - VYSOKORYCHLOSTNÍ KORIDOR |
| | | PLOCHY DOPRAVNÍ INFRASTRUKTURY - CYKLOSTEZKY |
| | | PLOCHY DOPRAVNÍ INFRASTRUKTURY - CYKLOTRASY |
| | | PLOCHY PRO TECHNICKOU INFRASTRUKTURU - ČOV |
| TS | TS | PLOCHY PRO TECHNICKOU INFRASTRUKTURU - TRAFOSTANICE |
| | | NADZEMNÍ VEDENÍ VN |
| | | KABELOVÉ VEDENÍ VN |
| | | OCHRANNÉ PÁSMO NADZEMNÍHO VEDENÍ VN |
| | | OPTICKÝ KABEL |
| | | RADIORELEOVÝ PAPRSEK |
| | | VODOVODNÍ ŘADY |
| ST | | VODNÍ ZDROJ |
| | | KANALIZACE SPLAŠKOVÁ |
| ČD | ČD | ZASTÁVKA ČD |
| | | DOCHÁZKOVÁ VZDÁLENOST ČD |
| | | ŽELEZNIČNÍ PŘEJEZDY |

| | |
|---|---|
| | OCHRANNÉ PÁSMO VODNÍHO ZDROJE III. STUPNĚ |
| | Q100 MASTNÍK |
| | OCHRANNÉ PÁSMO VODNÍHO ZDROJE |
| | OCHRANNÉ PÁSMO ŽELEZNICE |
| | OCHRANNÉ PÁSMO SILNIC III. TŘÍDY |
| | OCHRANNÉ PÁSMO DÁLNICE D3 |
| | OCHRANNÉ PÁSMO NADZEMNÍHO VEDENÍ VN |

ÚZEMNÍ PLÁN
JEŠETICE

POŘIZOVATEL: OBECNÍ ÚŘAD JEŠETICE

ZPRACOVATEL: ING. ARCH. HANA VOKROUHLECKÁ
Čajkovského 7 - Praha 3
Tel: 222 362 677
Email: vokrouhlecka@quick.cz

Název výkresu:
VÝKRES DOPRAVY A TECHNICKÉ INFRASTRUKTURY

AUTOCAD: JIŘÍ PEŠTA
DATUM: LISTOPAD 2011
MĚŘ. 1 : 5 000
Počet listů: 3
Číslo výkresu: 3