JEŠETICE
ÚZEMNÍ PLÁN

KOORDINAČNÍ VÝKRES
ODŮVODNĚNÍ

MĚŘÍTKO 1 : 5000
listopad 2011

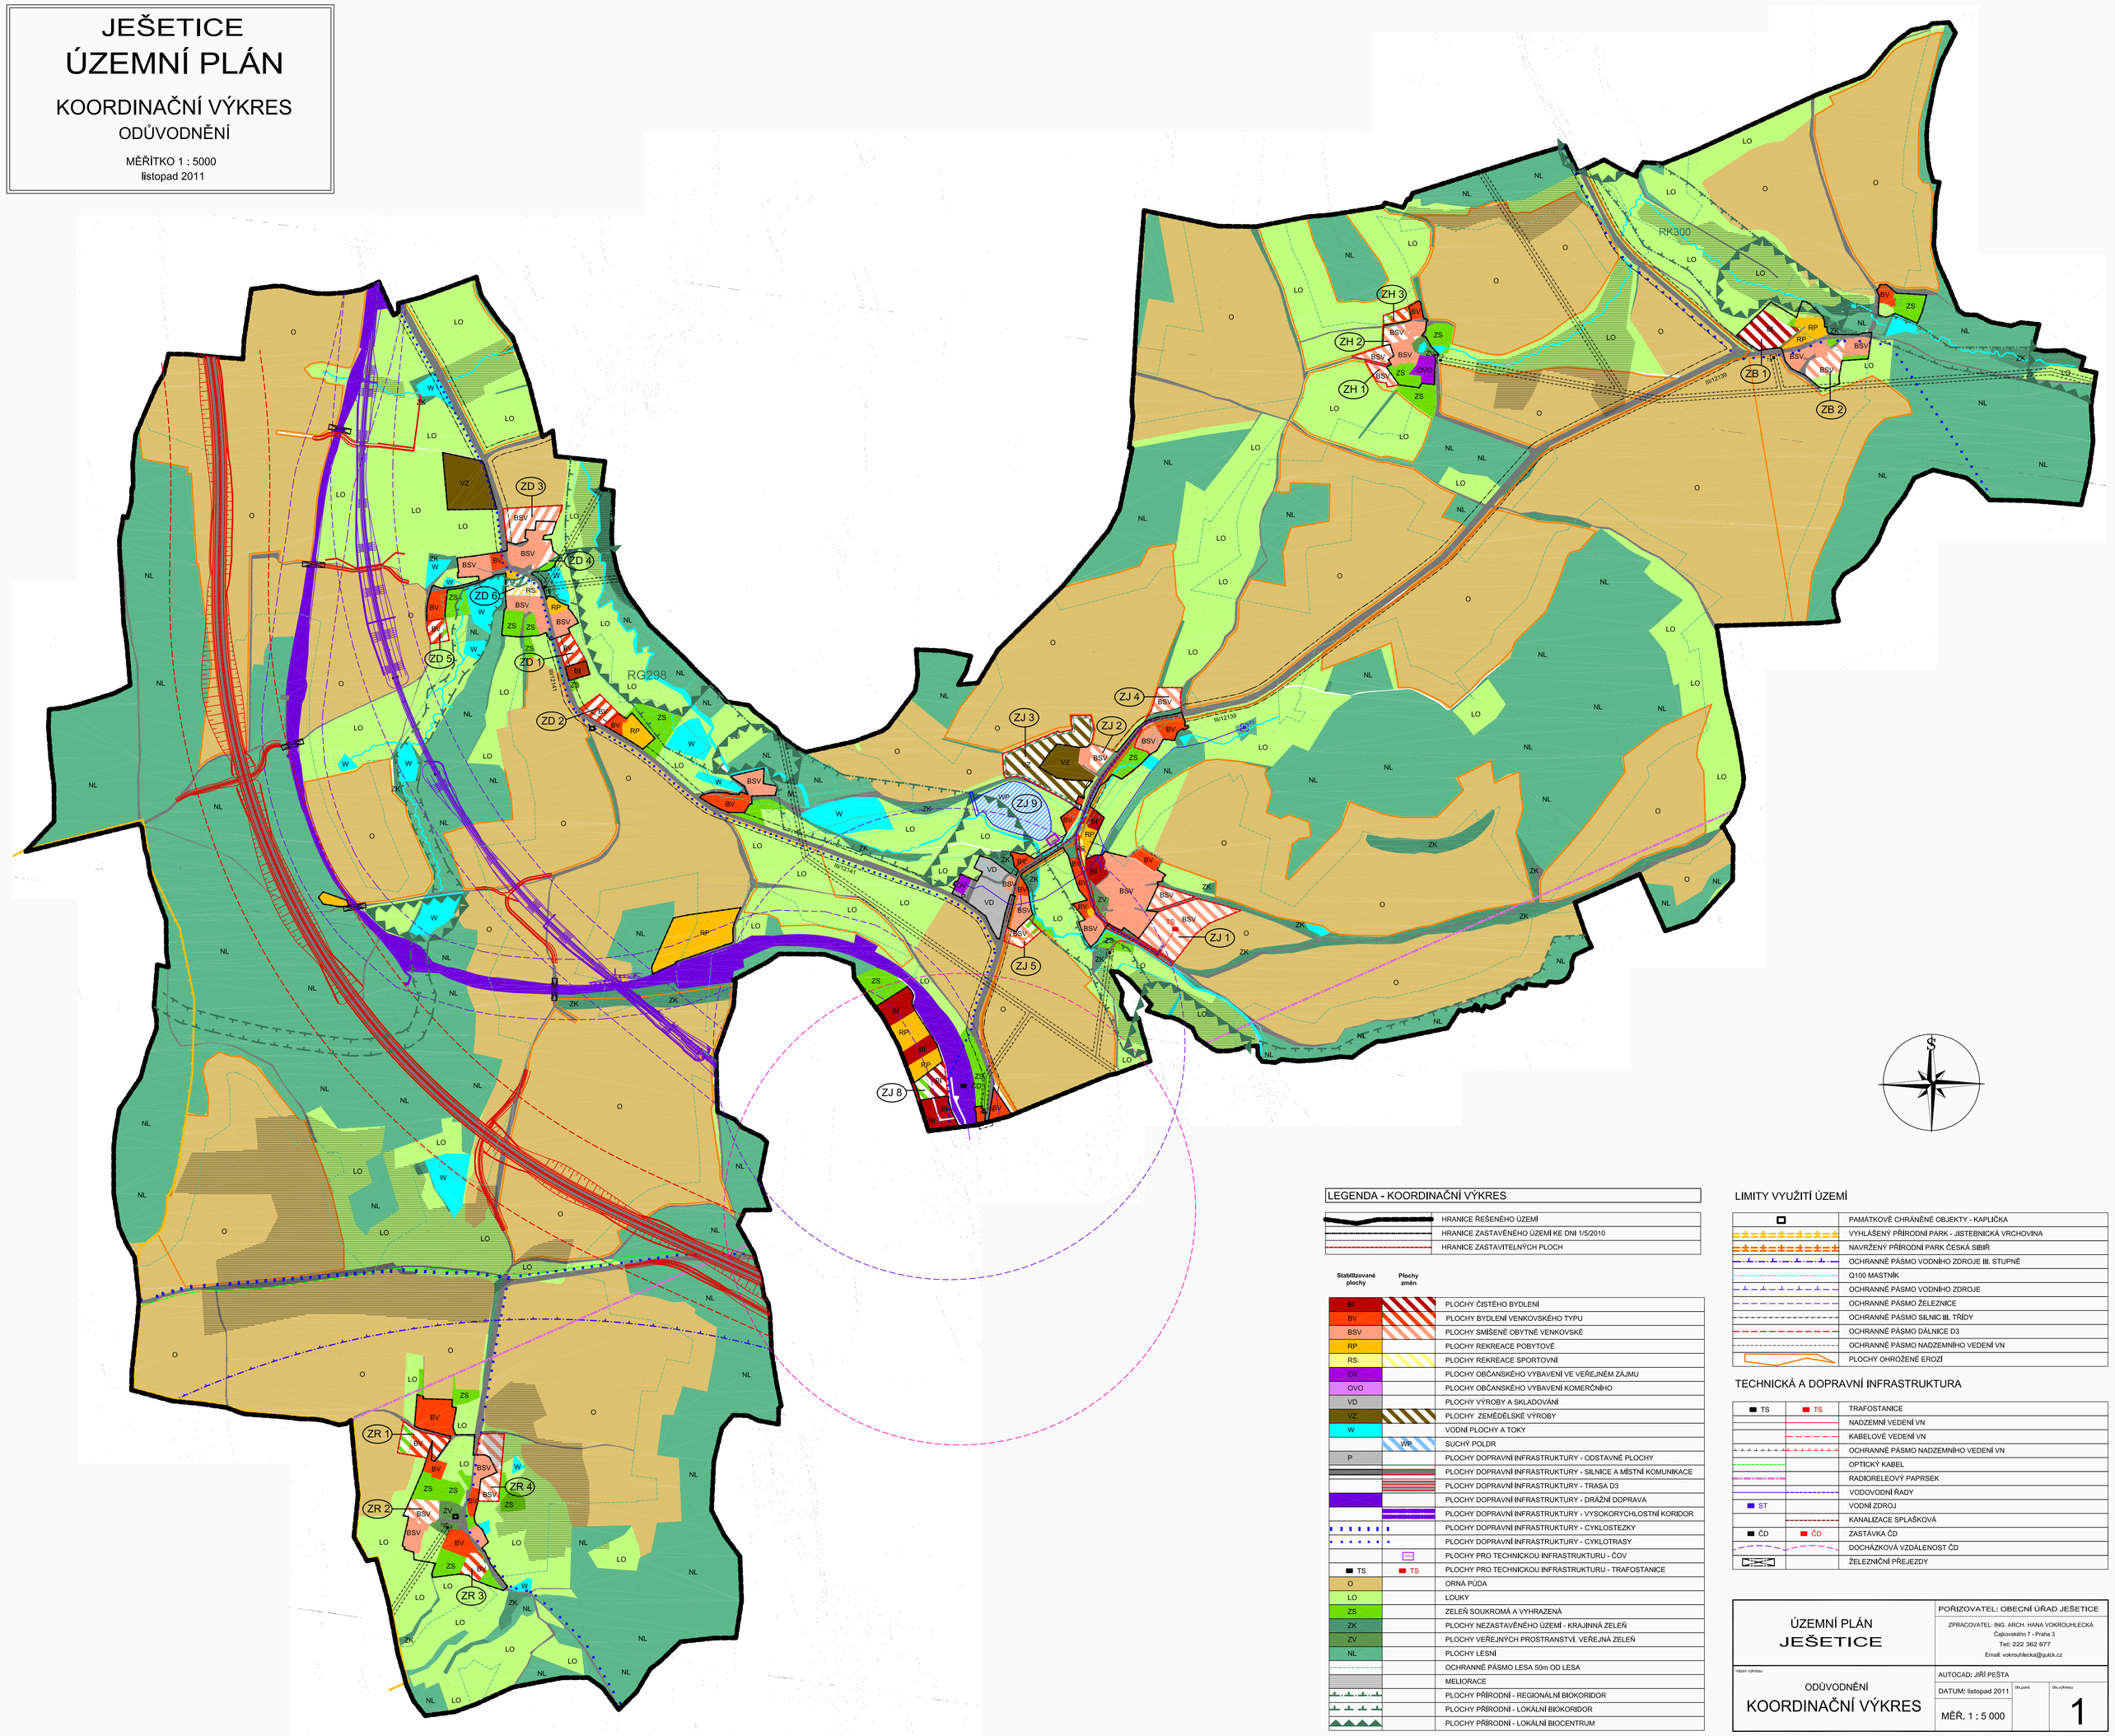

LEGENDA - KOORDINAČNÍ VÝKRES

	HRANICE ŘEŠENÉHO ÚZEMÍ
	HRANICE ZASTAVĚNÉHO ÚZEMÍ KE DNI 1/5/2010
	HRANICE ZASTAVITELNÝCH PLOCH

Stabilizované plochy	Plochy změn	
BI		PLOCHY ČISTÉHO BYDLENÍ
BV		PLOCHY BYDLENÍ VENKOVSKÉHO TYPU
BSV		PLOCHY SMÍŠENÉ OBYTNÉ VENKOVSKÉ
RP		PLOCHY REKREACE POBYTOVÉ
RS		PLOCHY REKREACE SPORTOVNÍ
OV		PLOCHY OBČANSKÉHO VYBAVENÍ VE VEŘEJNÉM ZÁJMU
OVO		PLOCHY OBČANSKÉHO VYBAVENÍ KOMERČNÍHO
VD		PLOCHY VÝROBY A SKLADOVÁNÍ
VZ		PLOCHY ZEMĚDĚLSKÉ VÝROBY
W		VODNÍ PLOCHY A TOKY
	WR	SUCHÝ POLDR
P		PLOCHY DOPRAVNÍ INFRASTRUKTURY - ODSTAVNÉ PLOCHY
		PLOCHY DOPRAVNÍ INFRASTRUKTURY - SILNICE A MÍSTNÍ KOMUNIKACE
		PLOCHY DOPRAVNÍ INFRASTRUKTURY - TRASA D3
		PLOCHY DOPRAVNÍ INFRASTRUKTURY - DRÁŽNÍ DOPRAVA
		PLOCHY DOPRAVNÍ INFRASTRUKTURY - VYSOKORYCHLOSTNÍ KORIDOR
		PLOCHY DOPRAVNÍ INFRASTRUKTURY - CYKLOSTEZKY
		PLOCHY DOPRAVNÍ INFRASTRUKTURY - CYKLOTRASY
		PLOCHY PRO TECHNICKOU INFRASTRUKTURU - ČOV
TS	TS	PLOCHY PRO TECHNICKOU INFRASTRUKTURU - TRAFOSTANICE
O		ORNÁ PŮDA
LO		LOUKY
ZS		ZELEŇ SOUKROMÁ A VYHRAZENÁ
ZK		PLOCHY NEZASTAVĚNÉHO ÚZEMÍ - KRAJINNÁ ZELEŇ
ZV		PLOCHY VEŘEJNÝCH PROSTRANSTVÍ, VEŘEJNÁ ZELEŇ
NL		PLOCHY LESNÍ
		OCHRANNÉ PÁSMO LESA 50m OD LESA
		MELIORACE
		PLOCHY PŘÍRODNÍ - REGIONÁLNÍ BIOKORIDOR
		PLOCHY PŘÍRODNÍ - LOKÁLNÍ BIOKORIDOR
		PLOCHY PŘÍRODNÍ - LOKÁLNÍ BIOCENTRUM

LIMITY VYUŽITÍ ÚZEMÍ

	PAMÁTKOVĚ CHRÁNĚNÉ OBJEKTY - KAPLIČKA
	VYHLÁŠENÝ PŘÍRODNÍ PARK - JÍSTEBNICKÁ VRCHOVINA
	NAVRŽENÝ PŘÍRODNÍ PARK ČESKÁ SIBIŘ
	OCHRANNÉ PÁSMO VODNÍHO ZDROJE III. STUPNĚ
	Q100 MASTNÍK
	OCHRANNÉ PÁSMO VODNÍHO ZDROJE
	OCHRANNÉ PÁSMO ŽELEZNICE
	OCHRANNÉ PÁSMO SILNIC III. TŘÍDY
	OCHRANNÉ PÁSMO DÁLNICE D3
	OCHRANNÉ PÁSMO NADZEMNÍHO VEDENÍ VN
	PLOCHY OHROŽENÉ EROZÍ

TECHNICKÁ A DOPRAVNÍ INFRASTRUKTURA

TS	TS	TRAFOSTANICE
		NADZEMNÍ VEDENÍ VN
		KABELOVÉ VEDENÍ VN
		OCHRANNÉ PÁSMO NADZEMNÍHO VEDENÍ VN
		OPTICKÝ KABEL
		RADIORELEOVÝ PAPRSEK
		VODOVODNÍ ŘADY
ST		VODNÍ ZDROJ
		KANALIZACE SPLAŠKOVÁ
ČD	ČD	ZASTÁVKA ČD
		DOCHÁZKOVÁ VZDÁLENOST ČD
		ŽELEZNIČNÍ PŘEJEZDY

ÚZEMNÍ PLÁN
JEŠETICE

POŘIZOVATEL: OBECNÍ ÚŘAD JEŠETICE

ZPRACOVATEL: ING. ARCH. HANA VOKROUHLECKÁ
Čajovnická 7 - Praha 3
Tel: 222 362 677
Email: vokrouhlecka@quick.cz

AUTOCAD: JIŘÍ PEŠTA

ODŮVODNĚNÍ
KOORDINAČNÍ VÝKRES

DATUM: listopad 2011

MĚŘ. 1 : 5 000

číslo výkresu: 1